


Rozmístění svítidel

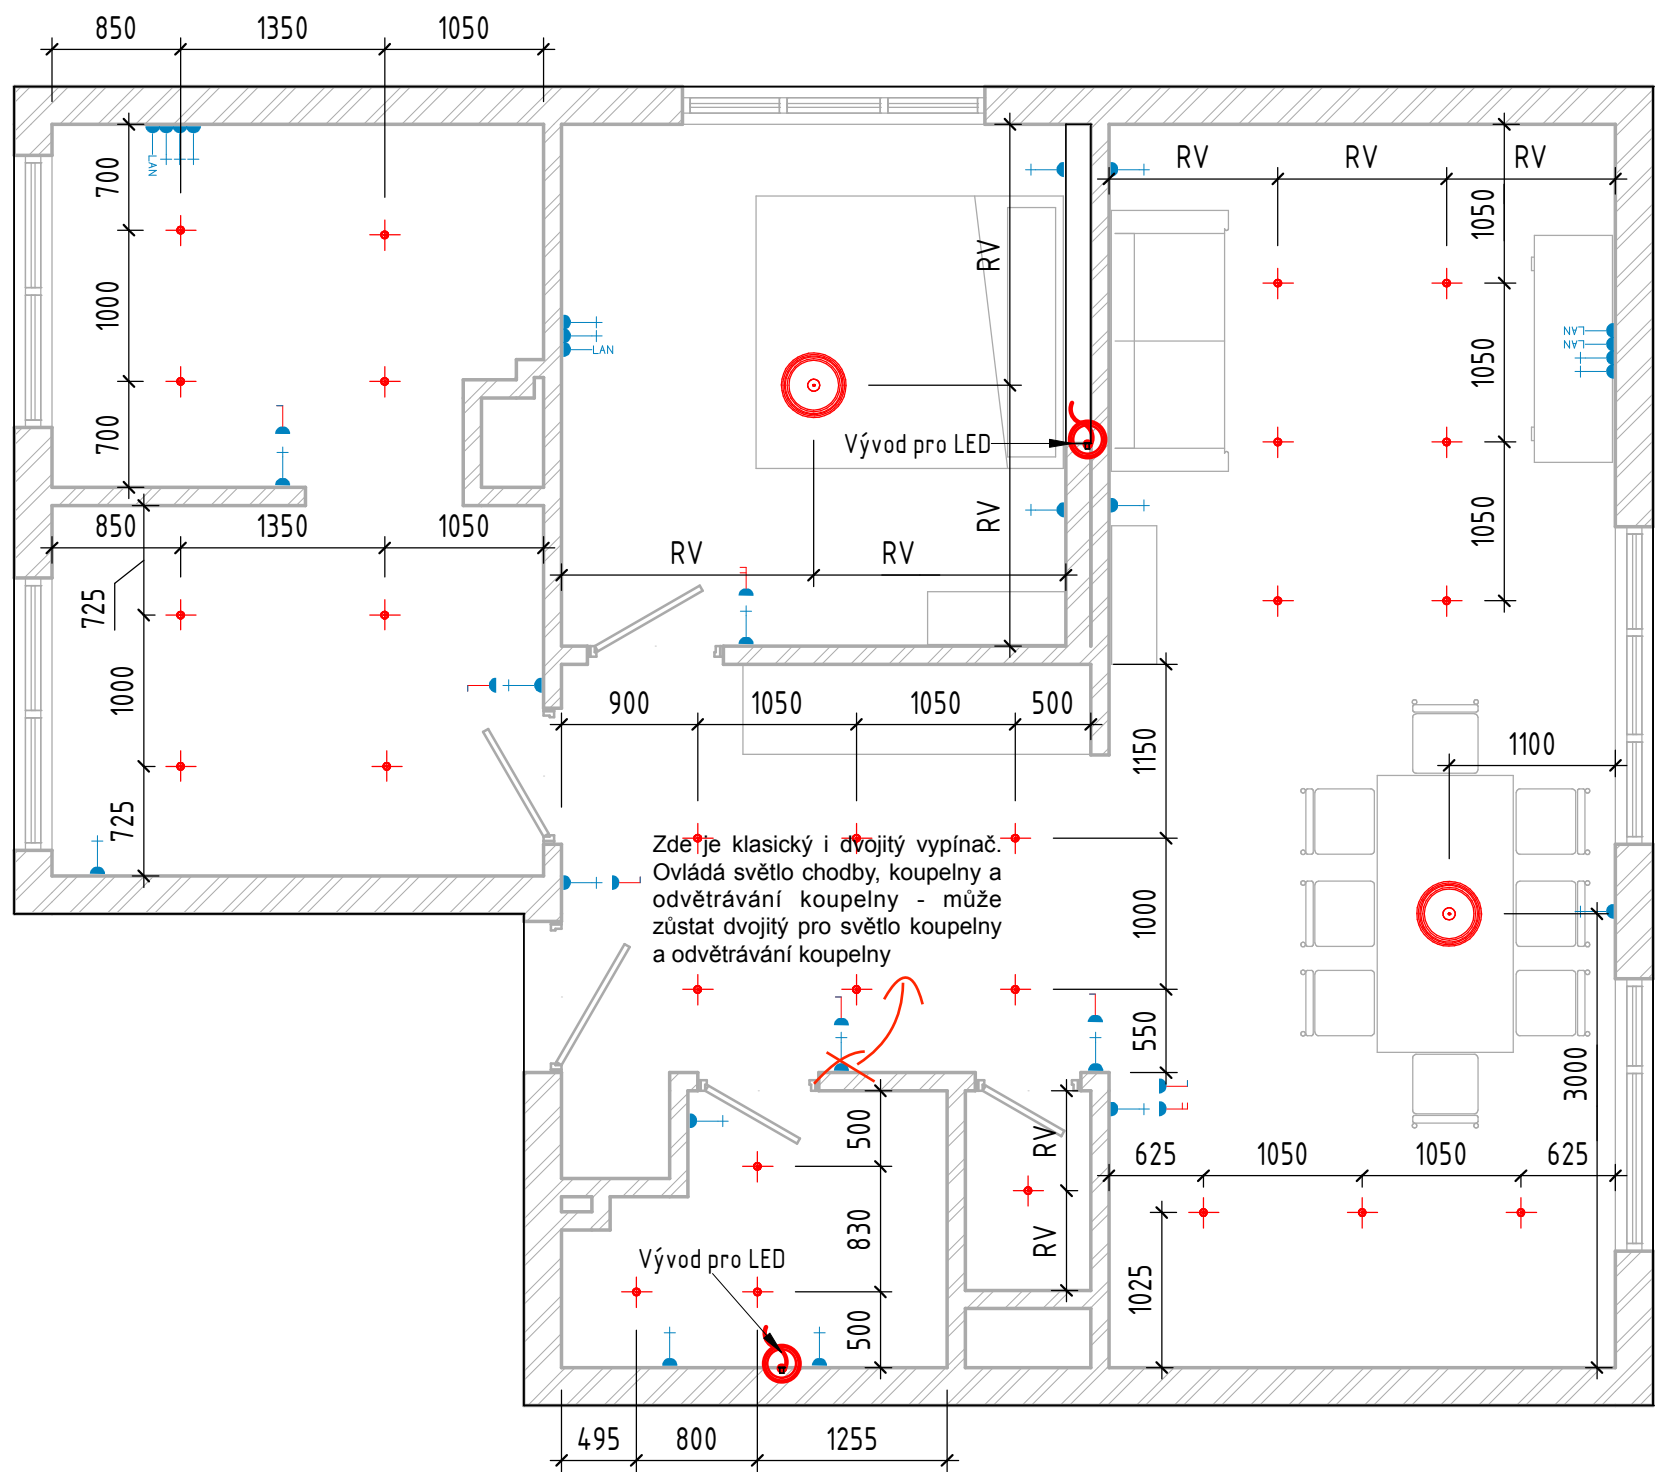

Specifikace svítidel	
TYP	POČET

Bodové svítidlo	27
Stropní lampa	2
Celkem: 29	


Specifikace zásuvek a vývodů	
TYP	POČET

Datová zásuvka	4
Dvojité vypínač	2
Rám 1x	24
Rám 3x	1
Rám 4x	2
Vypínač	6
Vývod	2
Zásuvka 2K+3	23
Celkem: 64	

Označení

- Vypínač
- Dvojité vypínač
- Datová zásuvka
- Zásuvka
- Vývod

Rozmístění svítidel. Skupiny

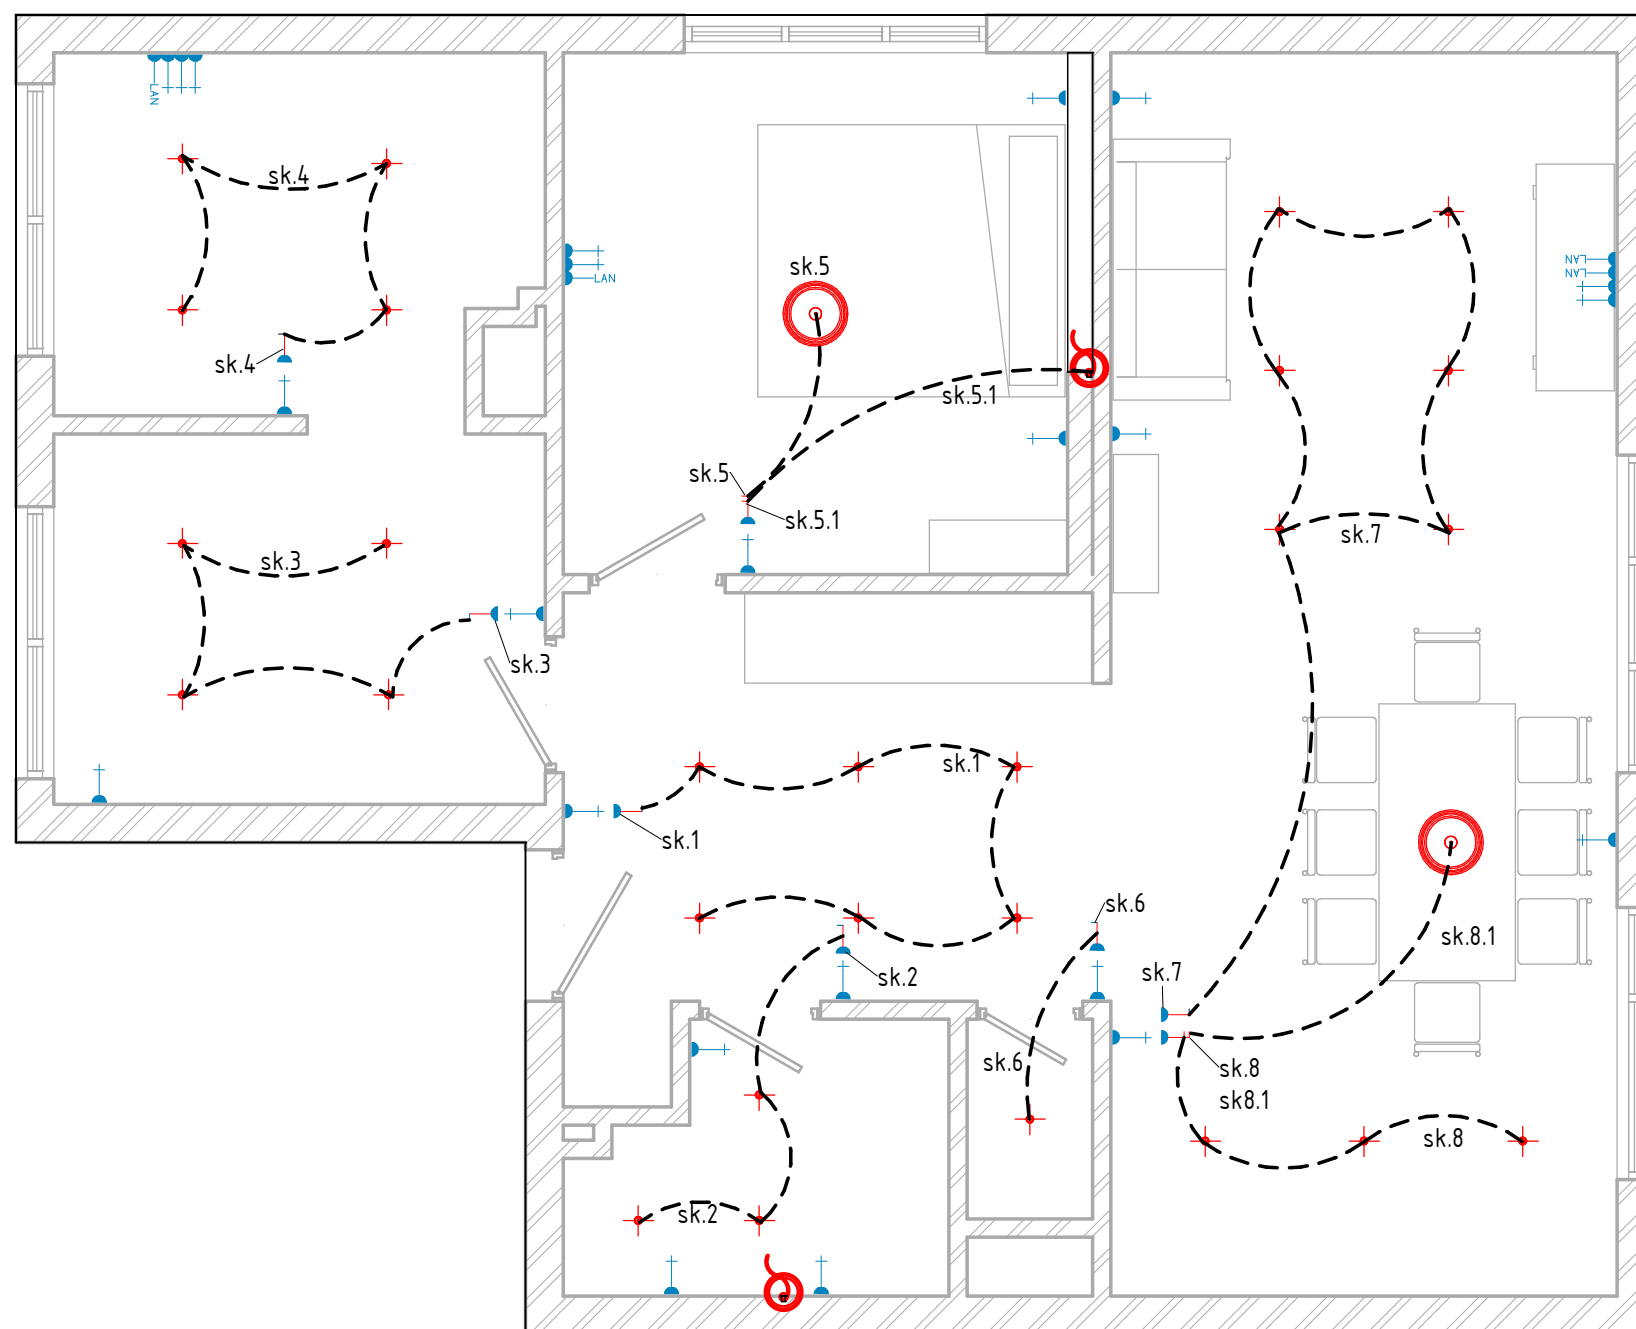

Specifikace svítidel	
TYP	POČET

Bodové svítidlo	27
Stropní lampa	2
Celkem: 29	


Specifikace zásuvek a vývodů	
TYP	POČET

Datová zásuvka	4
Dvojitý vypínač	2
Rám 1x	24
Rám 3x	1
Rám 4x	2
Vypínač	6
Vývod	2
Zásuvka 2K+3	23
Celkem: 64	

Označení

- | | |
|---|-----------------|
|  | Vypínač |
|  | Dvojitý vypínač |
|  | Daťová zásuvka |
|  | Zásuvka |
|  | Vývod |

Rozmístění vypínačů a zásuvek

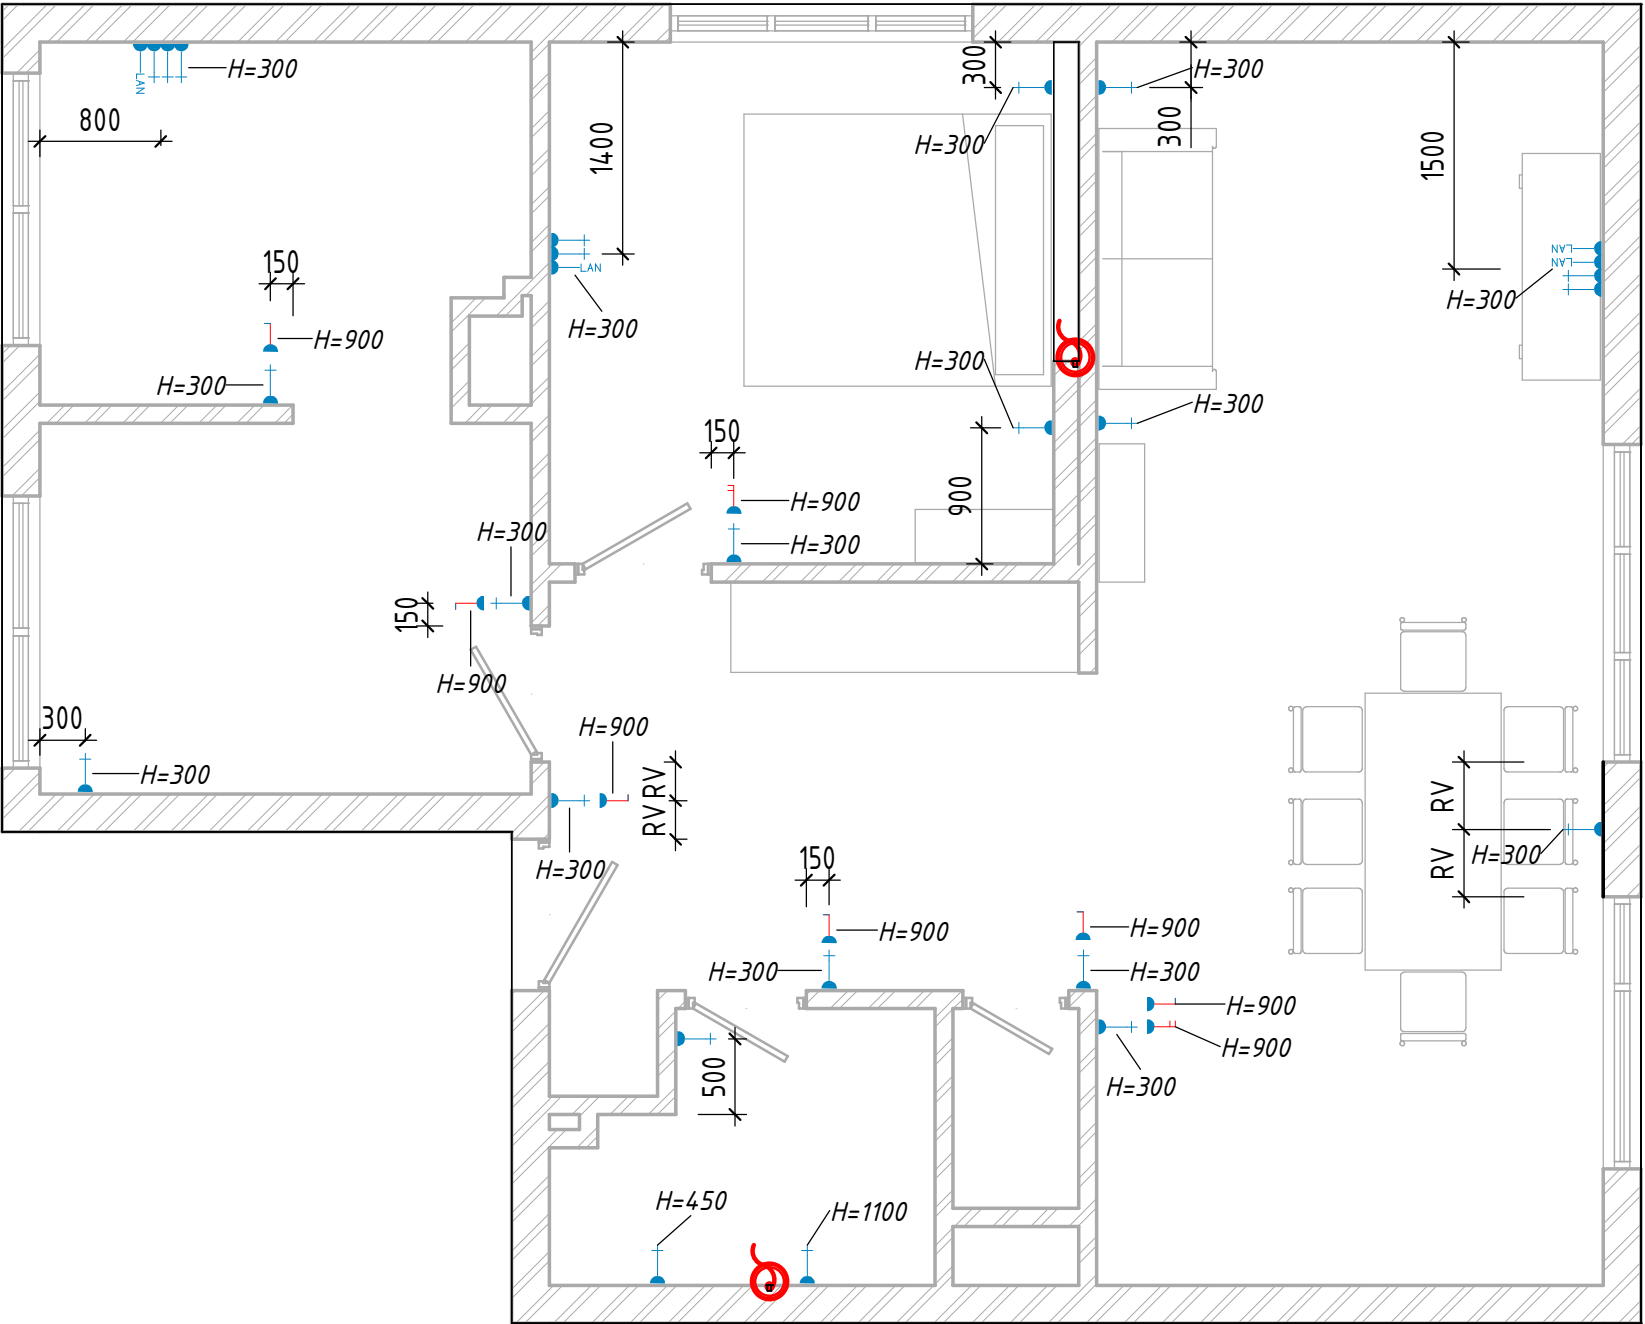

Specifikace zásuvek a vývodů	
TYP	POČET
Datová zásuvka	4
Dvojitý vypínač	2
Rám 1x	24
Rám 3x	1
Rám 4x	2
Vypínač	6
Vývod	2
Zásuvka 2K+3	23
Celkem: 64	

Označení

-  Vypínač
-  Dvojitý vypínač
-  Datová zásuvka
-  Zásuvka
-  Vývod