


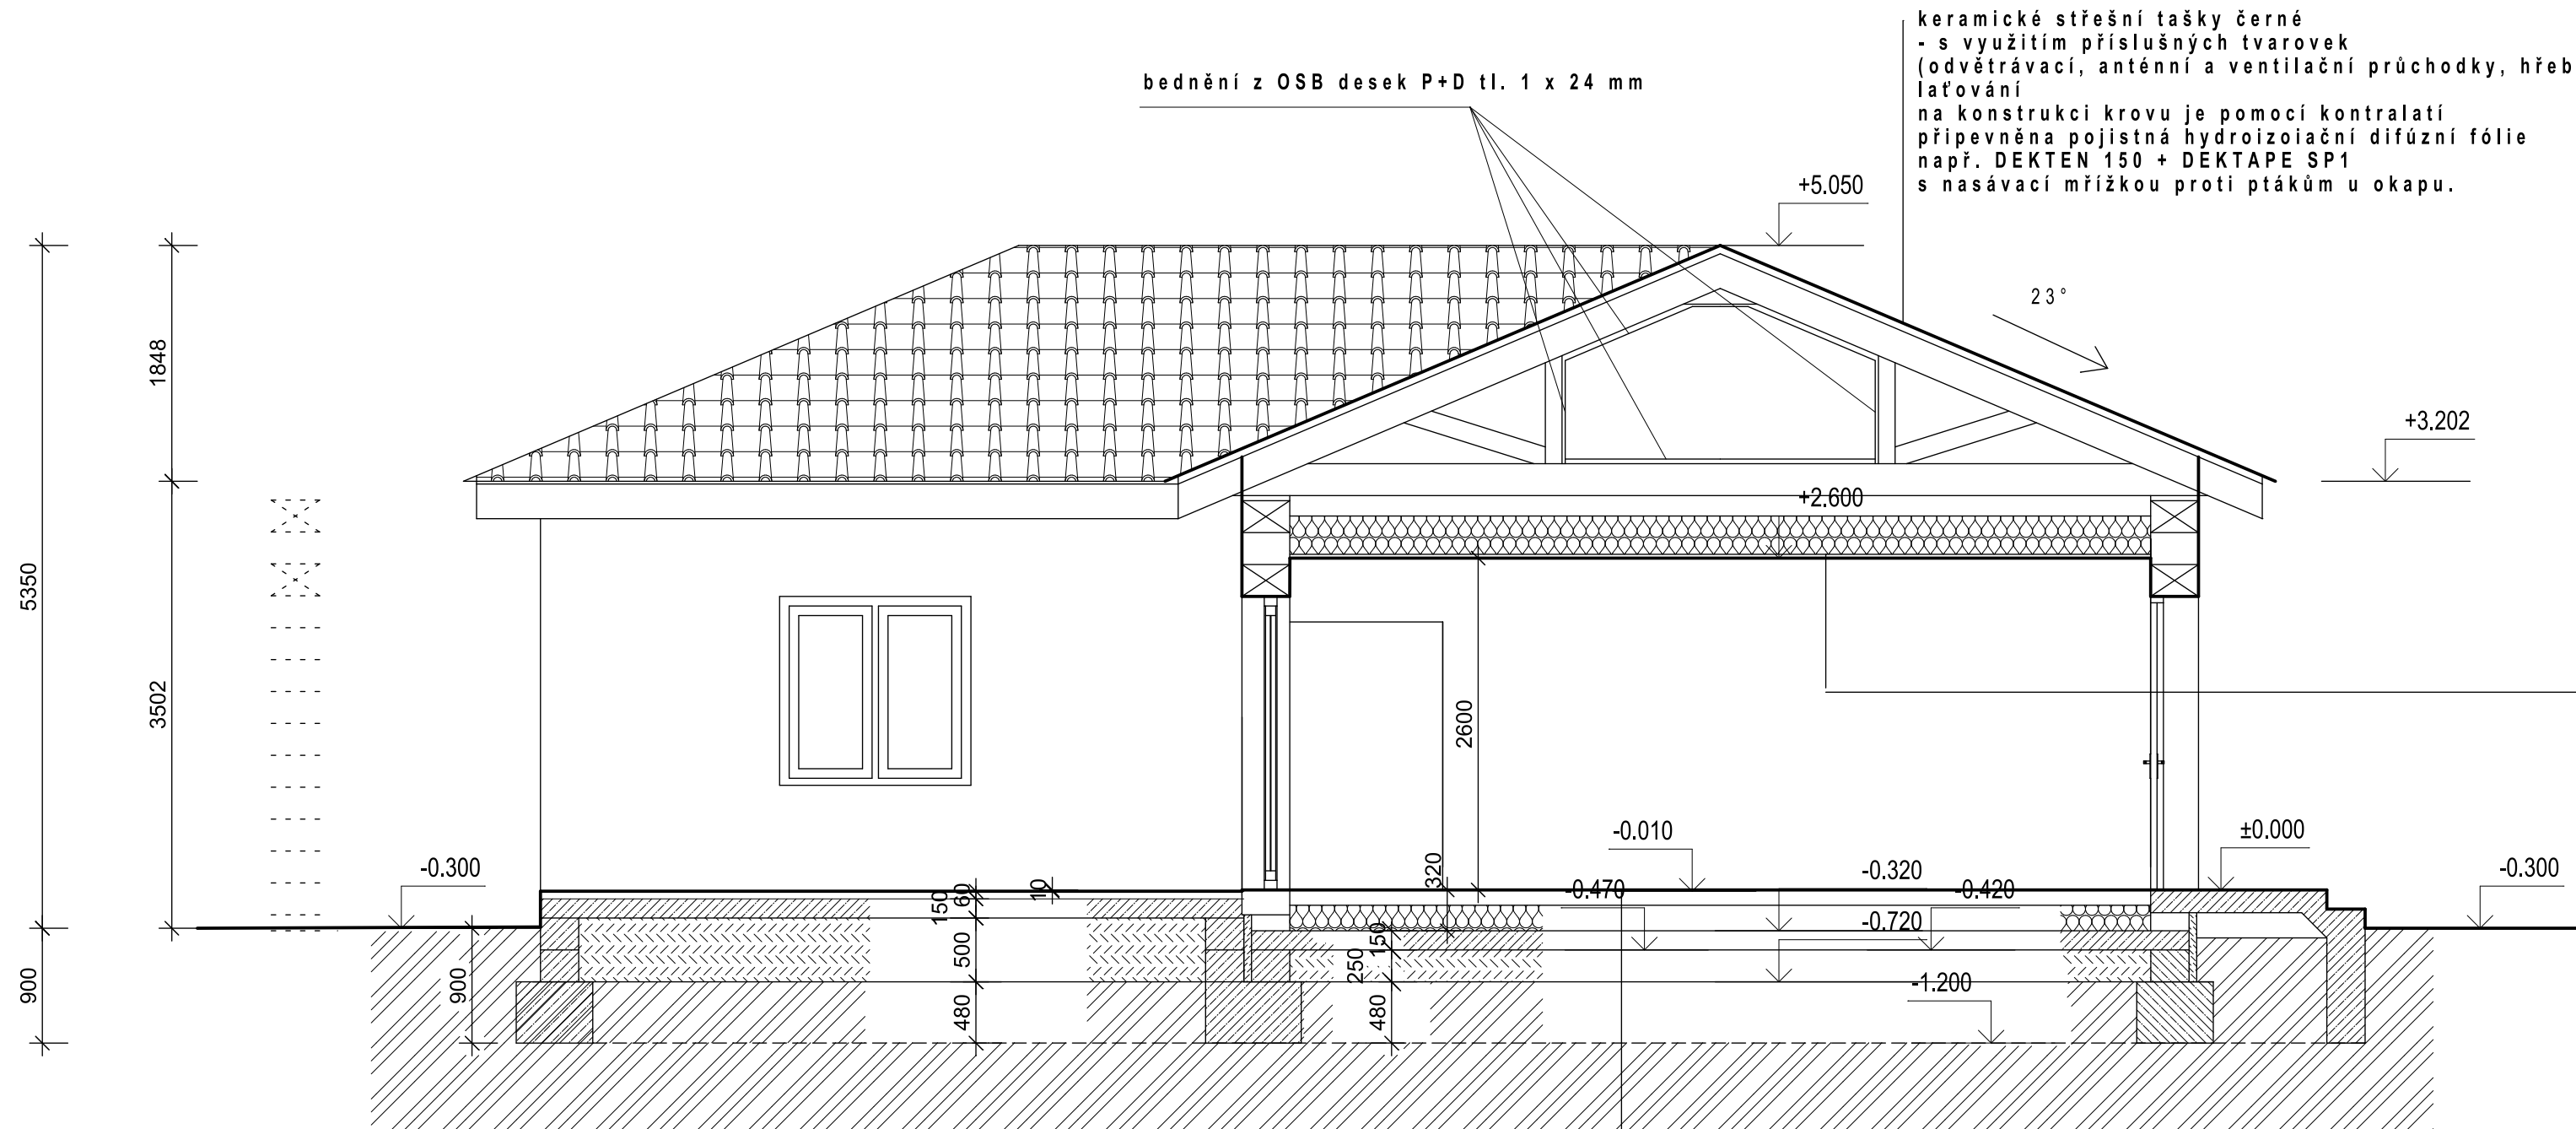

keramické střešní tašky černé
- s využitím příslušných tvarovek
(odvětrávací, anténní a ventilační průchodky, hřebenáče, krajové tašky)
laťování
na konstrukci krovu je pomocí kontralati
přípevněna pojistná hydroizolační difúzní fólie
např. DEKTEN 150 + DEKTAPE SP1
s nasávací mřížkou proti ptákům u okapu.

bednění z OSB desek P+D tl. 1 x 24 mm

podlaha z OSB desek P+D tl. 1 x 24 mm
Spodní pás vazníků
Desky z minerální vaty,
o objemové hmotnosti 30 kg/m³
ORSIL ORSIK tl 240 mm
Fólie složená z výztužné PE mřížky,
s oboustranným laminováním
polyethylenovou fólií a reflexní vrstvou,
spoje lepeny butylkaučukovou páskou šířky 15 mm
DEKFOL REFLEX N 150 + DEKTAPE SP 1
Desky z minerální vaty,
o objemové hmotnosti 30 kg/m³
ORSIL ORSIK tl. 60 mm
Sádkartonové desky
KNAUF RED (GKF PIANO) tl. 15mm

± 0,000 = 30 cm nad terénem
v místě vchodu do domu

Keramická dlažba do tmele 17 mm
Betonová mazanina 50 mm
Desky z pěnového polystyrenu
Např. DEKPRIMETR 200 mm
hydroizolace např. FOALBIT 5 mm
asfaltová emulze
ŽB základová deska C25/30-XC2 150 mm
+ kari síť 100/100/3
násyp štěrkodrti fr. 16/32 200 mm

Projektant		Kreslil :		Ing. Jolana Váňová PROJEKTOVÁNÍ STAVEB			
Ing. Jolana Váňová		Ing. Jolana Váňová					
Místo stavby							
Chramostek č. parc. 389/5							
Investor:		Ladislav Dolejška, Most					
Barbora Dubcová, Choceň							
Novostavba RD				datum	04 / 19	číslo výkresu	4
Chramostek č. parc. 389/5				formát	4A4		
Obsah :				arch.č.	11 / 19		
ŘEZ				měř.	1 : 50		