

GRAFICKÉ SCHÉMA ZMĚNY ZÁKAZNÍKA

IDENTIFIKAČNÍ ÚDAJE:


OBEC: Unhošť LOKALITA: V zahradách OBJEKT: BD1 Č. BYTU:2

JMÉNO A PŘÍJMENÍ ZÁKAZNÍKA: x

ČÍSLO ZZ: UN/VZ/BD1/2/Z1/ZZx

MĚŘÍTKO 1:50

LEGENDA: žlutá – rušené konstrukce
červená – navržené konstrukce

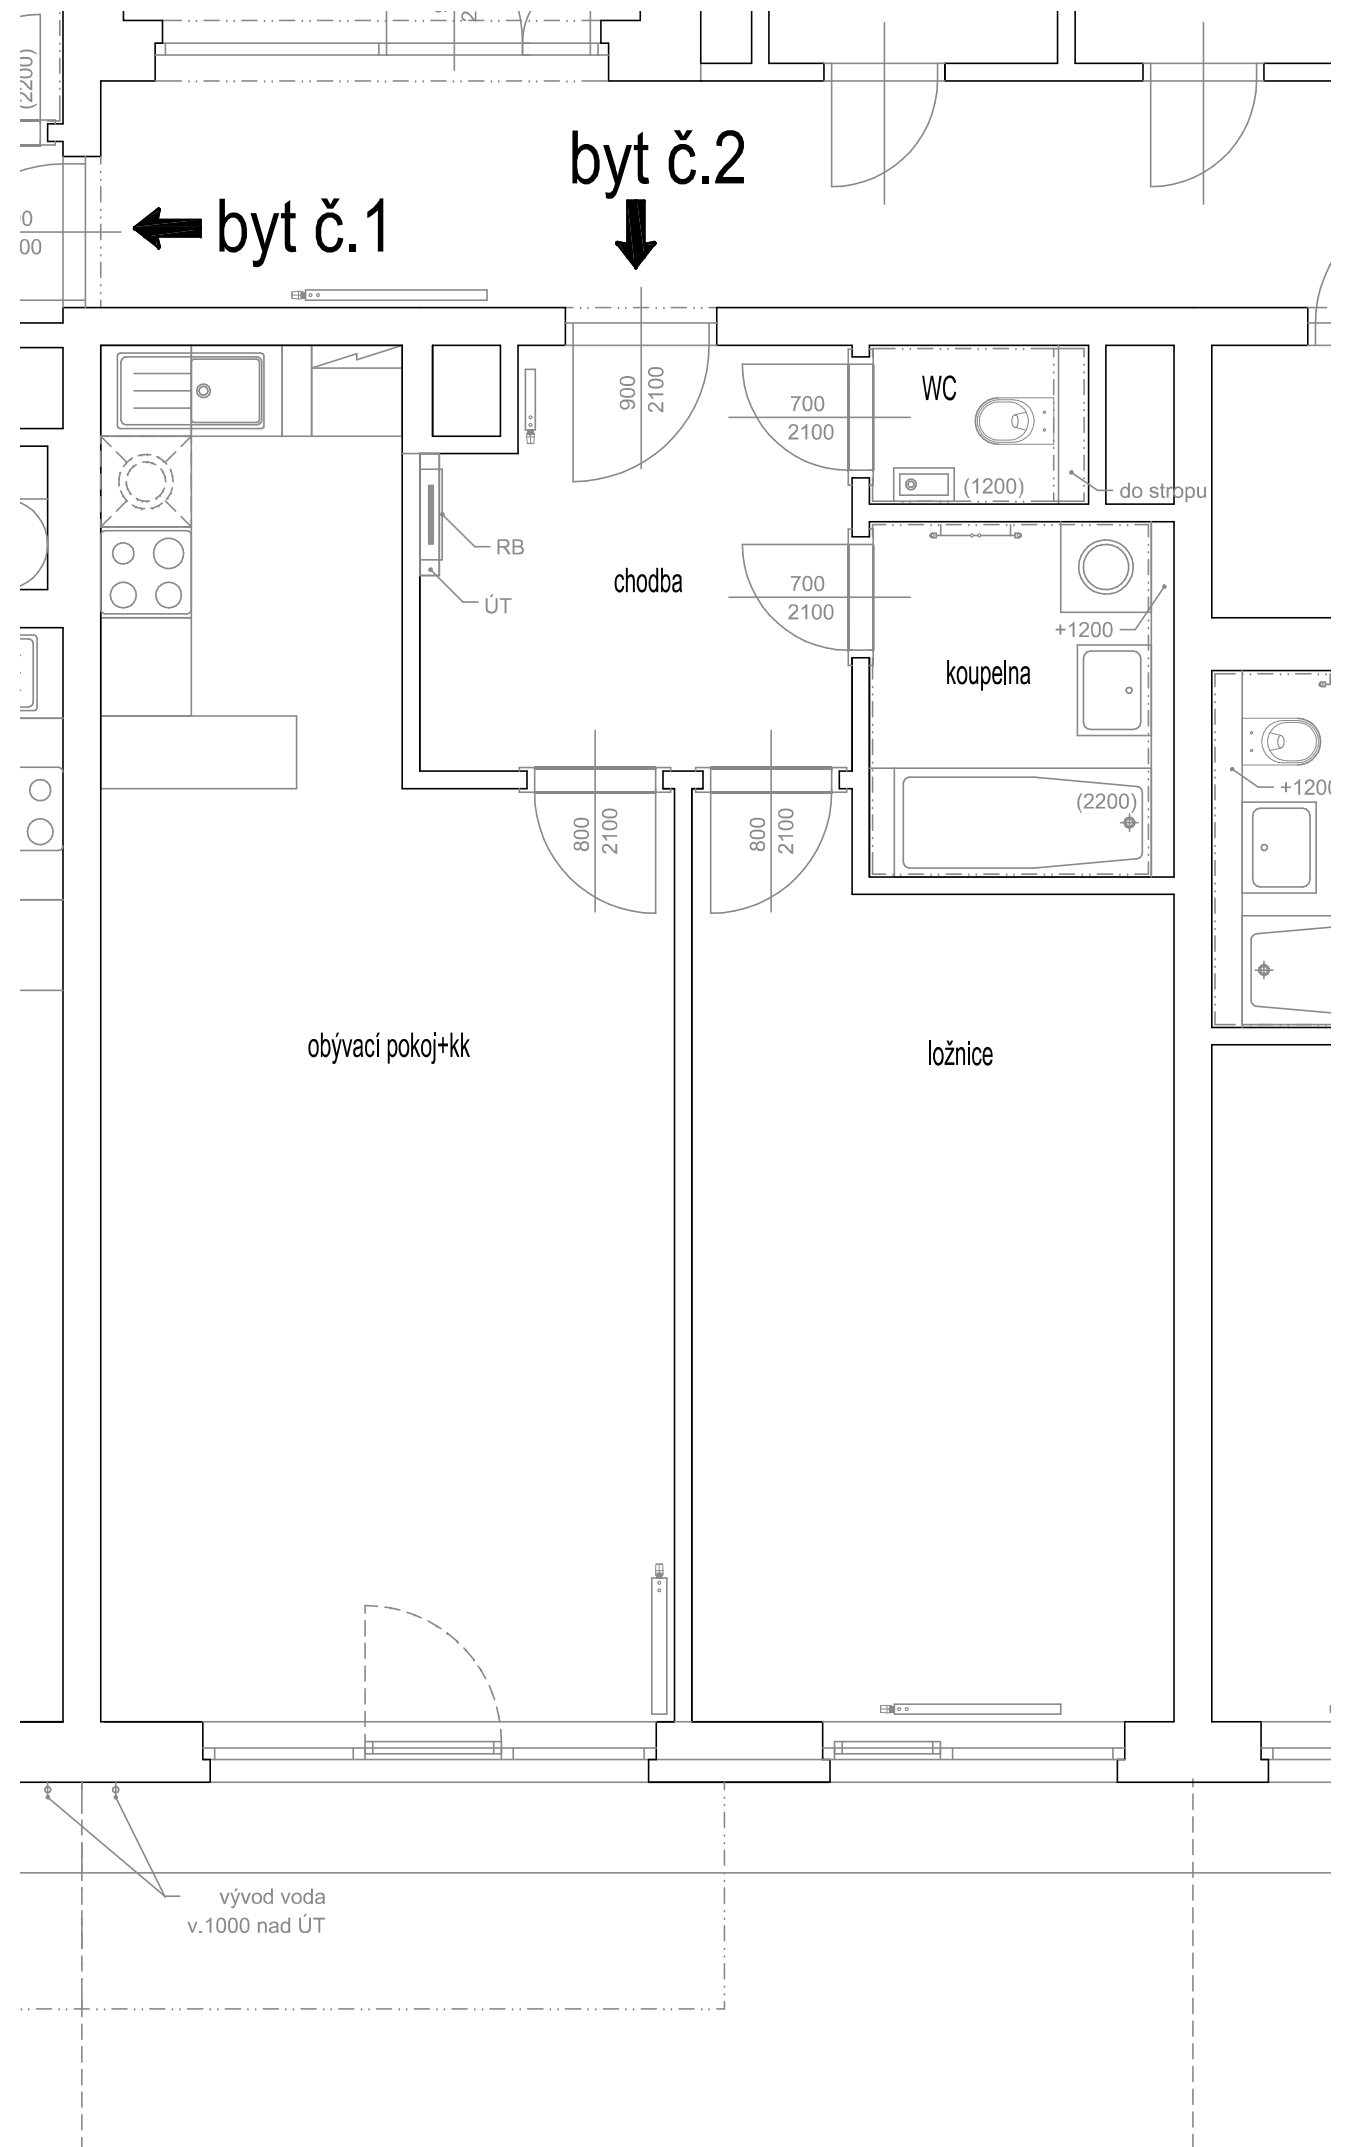

.....
datum

.....
podpis za Unhošť Development s.r.o.

.....
podpis zákazníka