




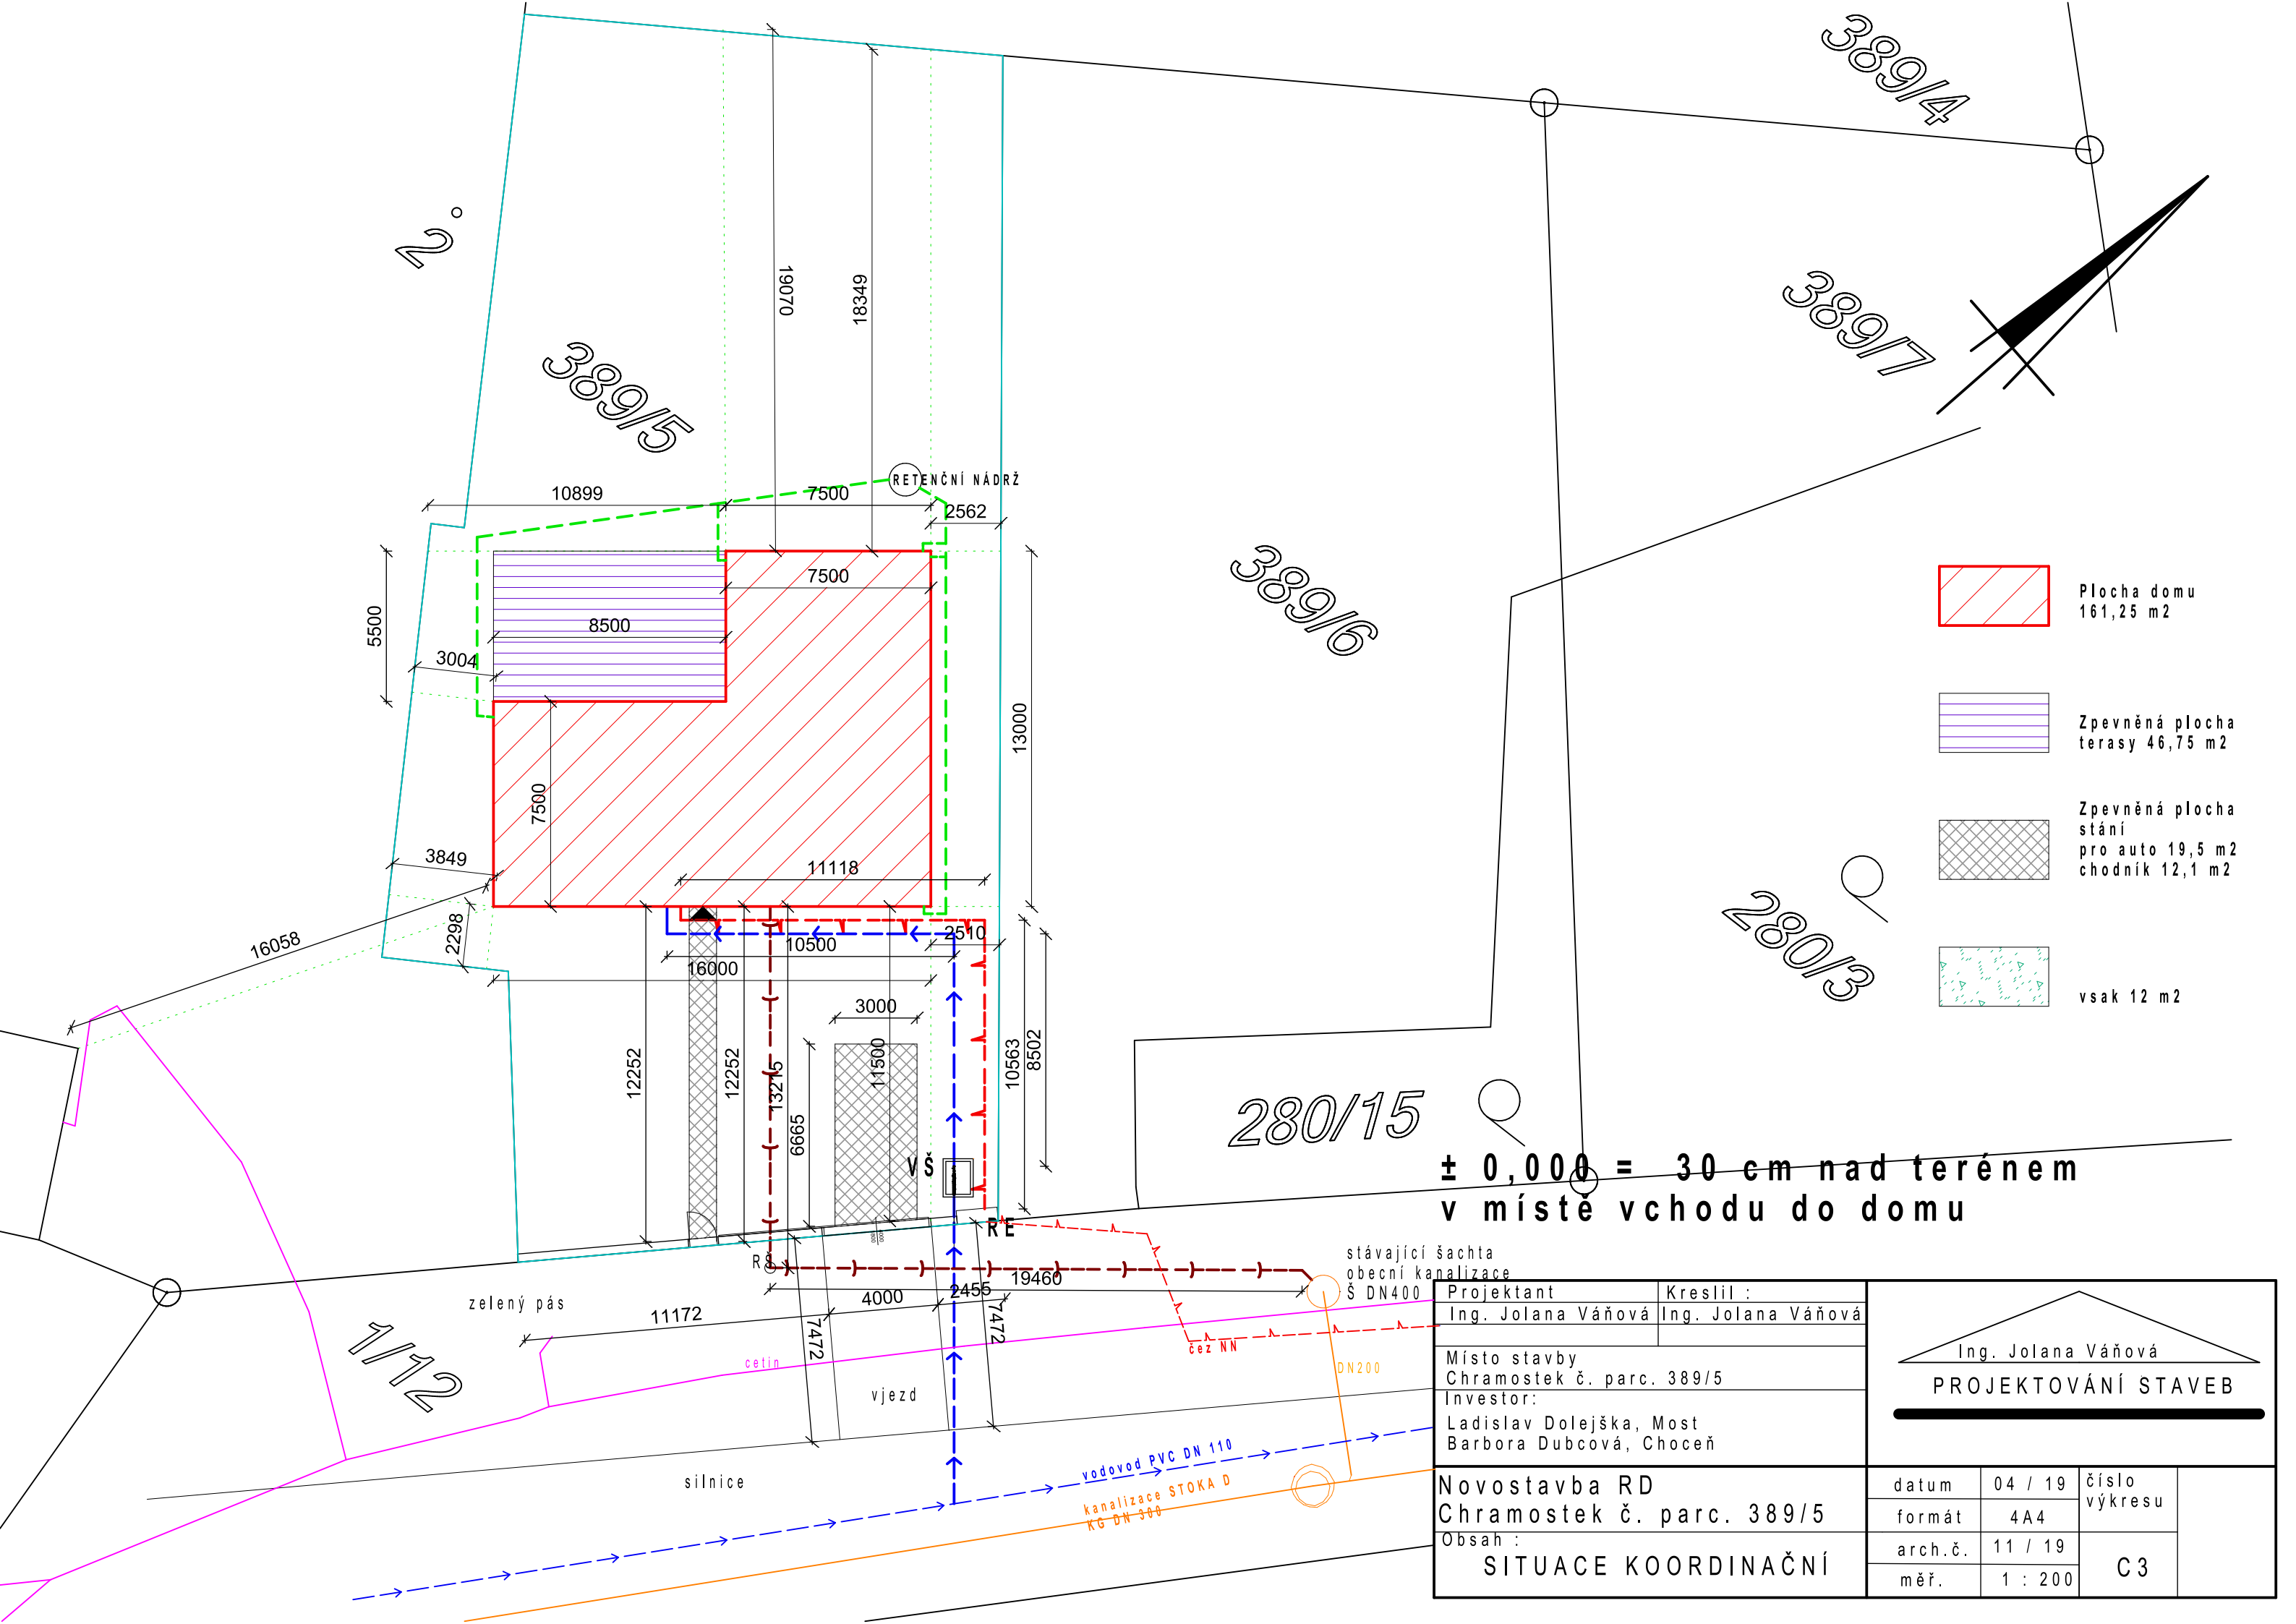


Plocha domu
161,25 m²

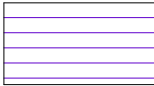

Zpevněná plocha
terasy 46,75 m²

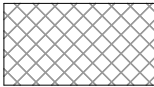

Zpevněná plocha
stání
pro auto 19,5 m²
chodník 12,1 m²

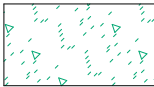

vsak 12 m²

**± 0,000 = 30 cm nad terénem
v místě vchodu do domu**

Projektant	Kreslil :
Ing. Jolana Váňová	Ing. Jolana Váňová

Místo stavby Chramostek č. parc. 389/5
Investor: Ladislav Dolejška, Most Barbora Dubcová, Choceň

Novostavba RD Chramostek č. parc. 389/5
Obsah : SITUACE KOORDINAČNÍ

Ing. Jolana Váňová	
PROJEKTOVÁNÍ STAVEB	

datum	04 / 19	číslo výkresu	C 3
formát	4 A4		
arch.č.	11 / 19		
měř.	1 : 200		